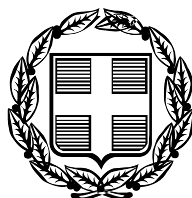


ΕΦΗΜΕΡΙΣ ΤΗΣ ΚΥΒΕΡΝΗΣΕΩΣ

ΤΗΣ ΕΛΛΗΝΙΚΗΣ ΔΗΜΟΚΡΑΤΙΑΣ

ΤΕΥΧΟΣ ΑΝΑΓΚΑΣΤΙΚΩΝ ΑΠΑΛΛΟΤΡΙΩΣΕΩΝ ΚΑΙ ΠΟΛΕΟΔΟΜΙΚΩΝ ΘΕΜΑΤΩΝ **Αρ. Φύλλου 374**

6 Αυγούστου 2009

ΠΕΡΙΕΧΟΜΕΝΑ

ΑΠΟΦΑΣΕΙΣ

ΑΠΟΦΑΣΕΙΣ

Αριθμ. Δ12/35117 (1)

Επίσπευση από το Δημόσιο εφαρμογής σχεδίου πόλης για τη «Διάνοιξη Περιφερειακών δρόμων του Δήμου Ασπροπύργου (Νομαρχία Δυτικής Αττικής), στα τμήματα: Α) Ανατολικός Περιφερειακός, οδός Ελ. Βενιζέλου, επι της προσόψεως του Ο.Τ. 351 καθώς και έναντι αυτού μεταξύ των οδών Περγάμου και Φυλής. Β) Βόρειος Περιφερειακός, οδός Αισχύνη, επι των προσόψεων των Ο.Τ. 350, 335, 335α, 334, 323, 322, 316, 315, 308, 305, 246, 244, 242, 241, 239α, 239 καθώς και έναντι αυτών, μεταξύ των οδών Φυλής και Κων. Καραμανλή. Γ) Δυτικός Περιφερειακός, οδός Κων/νου Καραμανλή επι των προσόψεων των Ο.Τ. 239, 240, 257, 258, 275, 276 καθώς και έναντι αυτών, μεταξύ των οδών Αισχύνη και Γκορυτσάς. στο Δήμο Ασπροπύργου.

Ο ΥΠΟΥΡΓΟΣ ΠΕΡΙΒΑΛΛΟΝΤΟΣ, ΧΩΡΟΤΑΞΙΑΣ ΚΑΙ ΔΗΜΟΣΙΩΝ ΕΡΓΩΝ

Έχοντας υπόψη:

1. Τα διατάγματα ρυμοτομίας:

α) Έγκριση: Π.Μ. Δ/γμα Ρυμοτομίας 6.8.1940 (ΦΕΚ 248Δ΄/1940).

β) Επέκταση: Δ/γμα Ρυμοτομίας 23.6.1970 (ΦΕΚ 170Δ΄/1970).

γ) Αναθεώρηση: Απ. Νομ. Δυτ. Αττικής 13421/125/ 22.6.1992 (ΦΕΚ 680Δ΄/15.7.1992).

δ) Αναθεώρηση π.δ. 26.61996 (ΦΕΚ 576Δ΄/31.5.1996).

ε) Αναθεώρηση: Απ. Νομ. Δυτ Αττικής 1198/97/30.7.1997 (ΦΕΚ 895 Δ΄/22.10.1997).

στ) Αναθεώρηση: Απ. Νομ. Δυτ Αττικής 5349/535/10.6.2003 (ΦΕΚ 632Δ΄/20.6.2003).

2. Τις διατάξεις του ν.δ/τος 17.7.1923 «περί σχεδίων των πόλεων, κωμών και συνοικισμών του Κράτους και οικοδομής αυτών» (ΦΕΚ 228/16.8.1923 τ.Α΄).

3. Τις διατάξεις του ν. 653/1977 «περί υποχρεώσεως των παρόδιων ιδιοκτητών κ.λπ.» (ΦΕΚ 214/5.8.1977 τ.Α΄) και τον ν. 947/1979 (ΦΕΚ 169/26.7.1979 τ.Α΄).

4. Τις διατάξεις του π.δ 929/1979 «Περί εκτελέσεως του άρθρου 1 του ν. 653/1977».

5. Τις διατάξεις του π.δ/τος 69/8.2.1988 (ΦΕΚ 28/16.2.1988) για τον Οργανισμός της Γενικής Γραμματείας Δημοσίων Έργων.

6. Τη υπ' αριθμ. Δ12/30945/16.3.1989 (Ε.30) Εγκύκλιο του Υπουργού ΠΕ.ΧΩ.ΔΕ.

7. Το ν. 2052/1992, άρθρο 4 παρ. 14 του άρθρου 6 «Μέτρα για την αντιμετώπιση του νέφους και πολεοδομικές ρυθμίσεις» και την Εγκύκλιο υπ' αριθμ. Δ12/35572/23.7.1992 με την οποία παρέχονται διευκρινίσεις και οδηγίες για την εφαρμογή του ν. 2052/1992.

8.Το ν. 2882/2001 ΦΕΚ 17Α΄/2001 «Κώδικας Αναγκαστικών Απαλλοτριώσεων».

9. Το ν. 3212/31.12.2003 (ΦΕΚ 308/31.12.2003 τ.Α΄).

10 Τη υπ' αριθμ. Δ16α/04/773/29.11.1990 κοινή απόφαση Υπουργού Προεδρίας της Κυβέρνησης και του Αναπληρωτή Υπουργού ΠΕ.ΧΩ.ΔΕ. για την εξαίρεση Διοικητικών πράξεων ή εγγράφων από τον κανόνα των τριών υπογραφών.

11. Το ν. 1892/1990 άρθρο 78 (ΦΕΚ 101 Α΄/31.7.1990) και τα π.δ. 340/1990 (ΦΕΚ 135Α΄/4.10.1990), 428/1995 (ΦΕΚ 245 Α΄/24.11.1995) για την σύσταση Γενικών Δ/νσεων στη Γ.Γ.Δ.Ε.

12. Την υπ' αριθμ. Δ17/01/79/Φ.Θ.2.2.1/24.8.1989 (ΦΕΚ 666 Β΄) απόφαση του Υπουργού ΠΕ.ΧΩ.ΔΕ. περί μεταβιβάσεως αρμοδιοτήτων στο Γεν. Γραμματέα κ.λπ., όπως τροποποιήθηκε και συμπληρώθηκε με την απόφαση υπ'αριθμ. Δ17α/02/100/Φ.θ.2.2.1/19.10.1989 του ιδίου.

13. Την υπ' αριθμ. Υ 300/14.11.2007 (ΦΕΚ 2210 Β΄/14.11.2007) απόφαση Πρωθυπουργού και Υπουργού ΠΕΧΩΔΕ «Ανάθεση αρμοδιοτήτων του Υπουργού Περιβάλλοντος, Χωροταξίας και Δημοσίων Έργων στους Υφυπουργούς Περιβάλλοντος, Χωροταξίας και Δημοσίων Έργων».

14. Το υπ' αριθμ. 10652/ο/1.2.2009 έγγραφο της Νομαρχιακής Αυτοδιοίκησης Δυτικής Αττικής, Δ/νση Τεχνικών Υπηρεσιών, σχετικό με την έκδοση της υπόψη απόφασης.

15. Το υπ' αριθμ. 14153/0/30.4.2009 έγγραφο της Νομαρχιακής Αυτοδιοίκησης Δυτικής Αττικής, Δ/νση Τεχνικών Υπηρεσιών, σχετικό με την Χρηματοδότηση του έργου από Δημοτικά κονδύλια και από τον κωδικό 30/7111.000 με τίτλο «Απαλλοτριώσεις οικοπέδων και εδαφικών εκτάσεων», αποφασίζουμε:

α. Την επίσπευση από το Δημόσιο εφαρμογής σχεδίου πόλης για για τη «Διάνοιξη Περιφερειακών δρόμων του Δήμου Ασπροπύργου (Νομαρχία Δυτικής Αττικής), στα τμήματα.

Α) Ανατολικός Περιφερειακός, οδός Ελ. Βενιζέλου, επι της προσόψεως του Ο.Τ. 351 καθώς και έναντι αυτού μεταξύ των οδών Περγάμου και Φυλής.

Β) Βόρειος Περιφερειακός, οδός Αισχύνη, επι των προσόψεων των Ο.Τ. 350, 335, 335α, 334, 323, 322, 316, 315, 308, 305, 246, 244, 242, 241, 239α, 239 καθώς και έναντι αυτών, μεταξύ των οδών Φυλής και Κων. Καραμανλή.

Γ) Δυτικός Περιφερειακός, οδός Κων/νου Καραμανλή επι των προσόψεων των Ο.Τ. 239, 240, 257, 258, 275, 276 καθώς και έναντι αυτών, μεταξύ των οδών Αισχύνη και Γκορυτσάς.

στο Δήμο Ασπροπύργου.

β. Το χαρακτηρισμό της προκείμενης πολεοδομικής εφαρμογής κατεπείγουσας ανάγκης και

γ. Την κατάρτιση των στοιχείων προδικασίας που προβλέπονται από το άρθρο 5 του ν. 653/1977, για να κινηθεί η δίκη καθορισμού των αποζημιώσεων για τις ιδιοκτησίες που ρυμοτομούνται.

Η προϋπολογισμένη δαπάνη του ποσού των διακοσίων χιλιάδων ευρώ (200.000,00 €) θα βαρύνει τις πιστώσεις του έργου με τον κωδικό 30/7111.000 και τίτλο «Απαλλοτριώσεις οικοπέδων και εδαφικών εκτάσεων» της Νομαρχίας Δυτικής Αττικής.

Η απόφαση αυτή να δημοσιευθεί στην Εφημερίδα της Κυβερνήσεως.

Καλλιθέα, 22 Ιουλίου 2009

Ο ΥΠΟΥΡΓΟΣ

ΓΕΩΡΓΙΟΣ ΣΟΥΦΛΙΑΣ

Αριθμ. ΥΠΠΟ/ΓΔΑΠΚ/ΑΡΧ/Β1/Φ26/ 68840/2879 (2)

Κήρυξη ενάλιου αρχαιολογικού χώρου στη θαλάσσια περιοχή της νησίδας Βλυχός, στα βόρεια της νήσου Ύδρας.

Ο ΥΠΟΥΡΓΟΣ ΠΟΛΙΤΙΣΜΟΥ

Έχοντας υπόψη:

1. Το π.δ. 63/2005 (ΦΕΚ 98/Α/22.4.2005) «Κωδικοποίηση της νομοθεσίας για την Κυβέρνηση και τα Κυβερνητικά Όργανα».

2. Το π.δ. 4/2009 (ΦΕΚ 2/Α/8.1.2009) «Διορισμός Υπουργών, Αναπληρωτή Υπουργού και Υφυπουργών».

3. Την υπ' αριθμ. ΥΠΠΟ/ΓΝΟΣ/49610/28.11.1990 (ΦΕΚ 743/Β/29.11.1990) κοινή υπουργική απόφαση «Εξαίρεση από τον περιορισμό των τριών υπογραφών».

4. Τις διατάξεις του ν. 3028/2002 (ΦΕΚ 153/Α/28.6.2002) «Για την προστασία των Αρχαιοτήτων και εν γένει της Πολιτιστικής Κληρονομιάς».

5. Το π.δ. 191/2003 (ΦΕΚ 146/Α/13.6.2003) «Οργανισμός Υπουργείου Πολιτισμού».

6. Την κήρυξη ολόκληρης της νήσου «Ύδρας ως αρχαιολογικού χώρου (υπ' αριθμ. ΥΠΠΟ/ΑΡΧ/Α1/Φ43/10105/487/30.4.1996 - ΦΕΚ 453/Β/14.6.1996 υπουργική απόφαση).

7. Την υπ' αριθμ. ΥΠΠΟ/ΓΔΑΠΚ/ΑΡΧ/Α1/Φ43/48604/3385/5.9.2003 υπουργική απόφαση (ΦΕΚ 1701/Β/19.11.2003) «Χαρακτηρισμός ναυαγίων ως πολιτιστικών αγαθών».

8. Την υπ' αριθμ. ΥΠΠΟ/ΓΔΑΠΚ/ΑΡΧ/Α1/Φ41/11228/1865/9.2.2004 (ΦΕΚ 336/Β/11.2.2004) κοινή υπουργική απόφαση «Καθορισμός όρων αγκυροβολιάς και άσκησης της αλιείας και της υποβρύχιας δραστηριότητας με αναπνευστικές συσκευές κατ' εφαρμογήν του άρθρου 15, παρ. 2 του ν. 3028/2002 «Για την Προστασία των Αρχαιοτήτων και εν γένει της Πολιτιστικής Κληρονομιάς».

9. Τις διατάξεις του ν. 3409/2005 (ΦΕΚ 273/Α/4.11.2005) «Καταδύσεις αναψυχής και άλλες διατάξεις».

10. Την ομόφωνη γνωμοδότηση του Κεντρικού Αρχαιολογικού Συμβουλίου, όπως διατυπώθηκε στην υπ'αριθμ. 25/30.6.2009 συνεδρία του, αποφασίζουμε:

Κηρύσσουμε ως ενάλιο αρχαιολογικό χώρο τη θαλάσσια περιοχή της νησίδας Βλυχός, στα βόρεια της νήσου Ύδρας, για την προστασία του εντοπισθέντος ναυαγίου των πρώιμων βυζαντινών χρόνων. Ο αρχαιολογικός χώρος οριοθετείται στο απόσπασμα φύλλου χάρτη, που μονογράφεται από τον Προεδρεύοντα του Συμβουλίου, με αρ. 7412-5 της Γ.Υ.Σ. από τα σημεία Α-Β-Γ-Δ-Α, στα οποία αντιστοιχούν οι κάτωθι συντεταγμένες:

	Α	Β	Γ	Δ
χ	-2.120	-1.865	-2.280	-2.540
ψ	10.945	10.665	10.285	10.580


Από τις διατάξεις της παρούσας απόφασης δεν προκύπτει δαπάνη σε βάρος του Κρατικού Προϋπολογισμού.

Η απόφαση αυτή να δημοσιευθεί στην Εφημερίδα της Κυβερνήσεως.

Αθήνα, 21 Ιουλίου 2009

Ο ΥΠΟΥΡΓΟΣ

ΑΝΤΩΝΙΟΣ Κ. ΣΑΜΑΡΑΣ

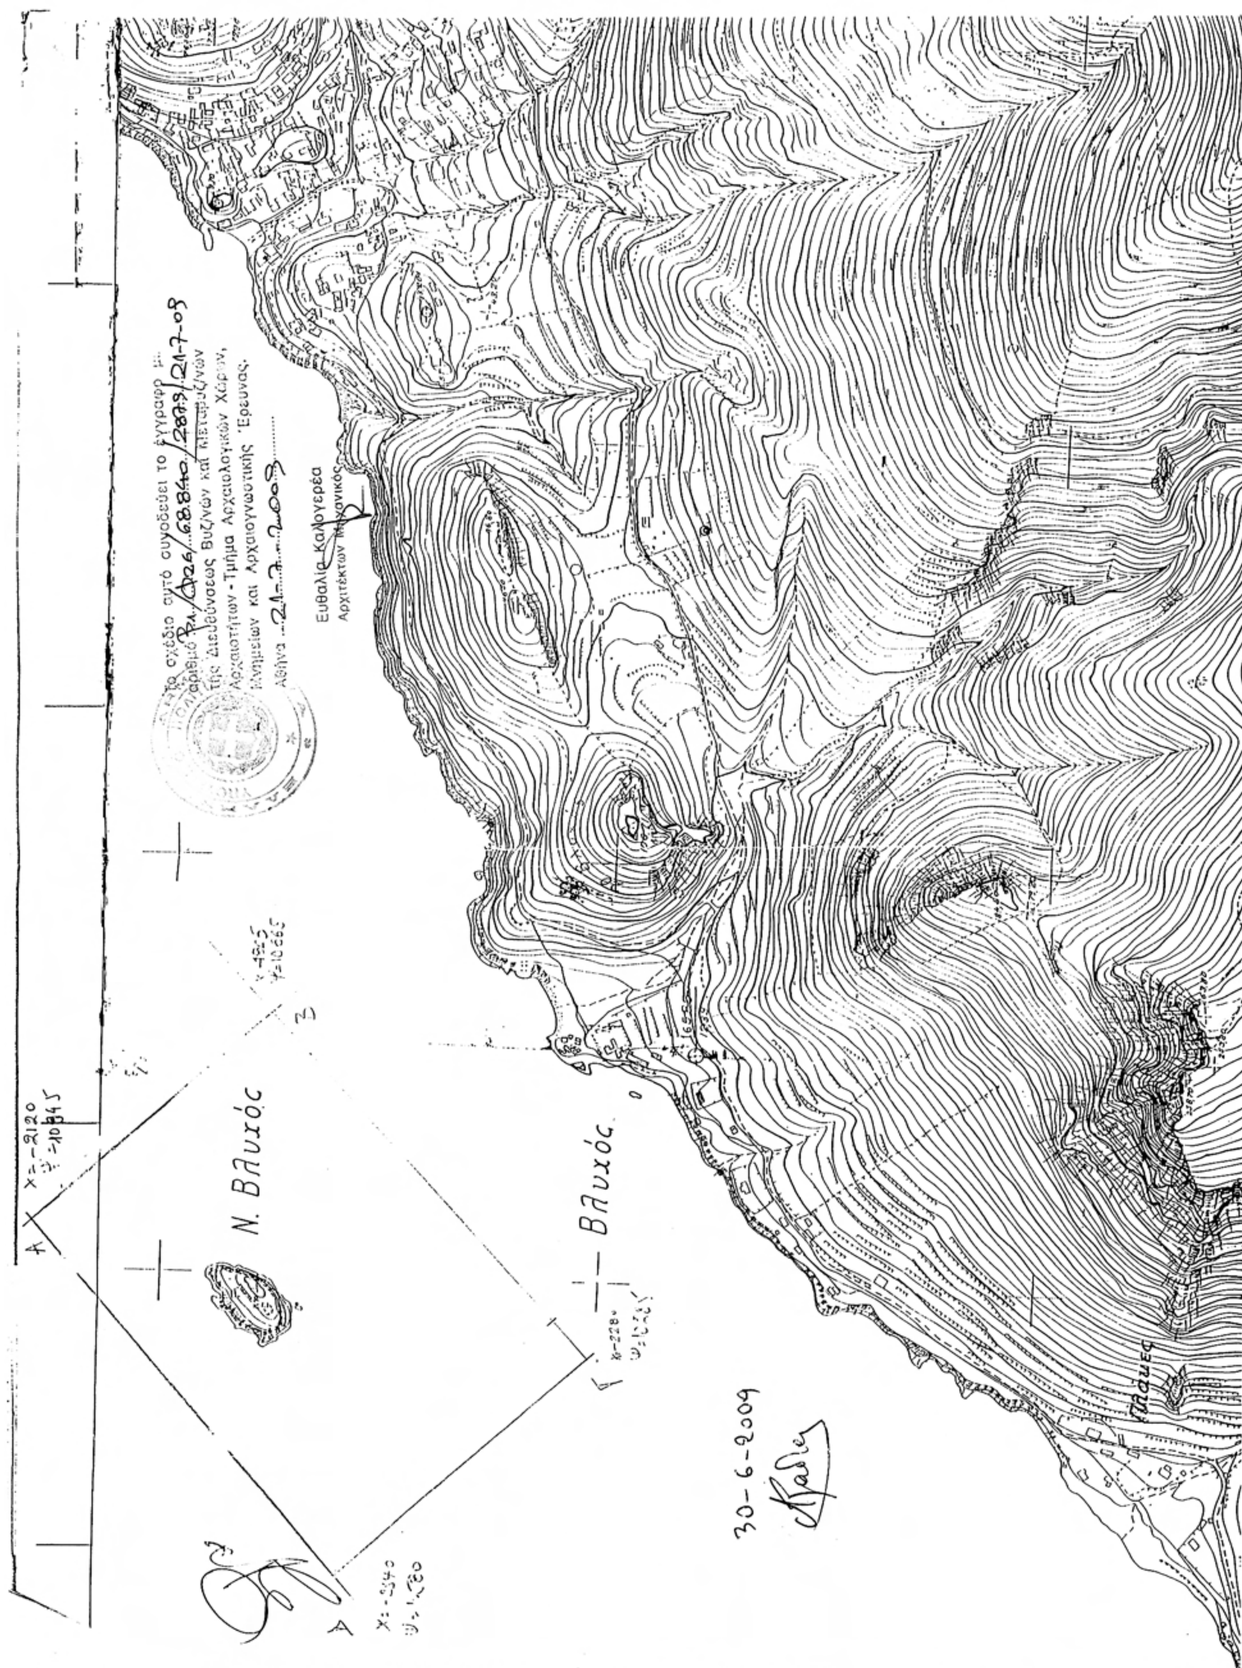

ΕΘΝΙΚΟ ΤΥΠΟΓΡΑΦΕΙΟ

Για τεχνικούς λόγους στο σχεδιάγραμμα, έγινε σμίκρυνση, κατά ποσοστό 55%

Αριθμ. ΥΠΠΟ/ΔΝΣΑΚ/55965/1396 (3)

Χαρακτηρισμός ως μνημείου του συγκροτήματος του νερόμυλου, με υδραύλακα και δεξαμενή νερού, στη θέση Κούτσογιάννη στο Δ.Δ. Τολοφώνα, Ν.Φωκίδας φερομένης ιδιοκτησίας Θεόδωρου Κατσούλη.

Ο ΥΠΟΥΡΓΟΣ ΠΟΛΙΤΙΣΜΟΥ

Έχοντας υπόψη:

1. Τις διατάξεις:

α) του άρθρου 90 του π.δ. 63/2005 (Φ.Ε.Κ. 98/Α/22.4.2005) «Περί Κωδικοποίησης της Νομοθεσίας για την Κυβέρνηση και τα Κυβερνητικά Όργανα» καθώς και ότι από την εφαρμογή των κανονιστικών αυτών διατάξεων δεν προκαλείται δαπάνη σε βάρος του Κρατικού προϋπολογισμού,

β) του π.δ. 4/2009 [ΦΕΚ Α2/8.1.2009] «περί Διορισμού Υπουργών»,

γ) του ν. 3028/2002 (Φ.Ε.Κ. 153/Α/28.6.2002) «Για την προστασία των Αρχαιοτήτων και εν γένει της Πολιτιστικής Κληρονομιάς»,

δ) του ν. 2039/1992 (Φ.Ε.Κ. 61/Α/13.4.1992), «περί Κύρωσης της Σύμβασης για την προστασία της Αρχιτεκτονικής Κληρονομιάς της Ευρώπης»,

ε) του π.δ. 191/2003 (ΦΕΚ 146/Α/13.6.2003) «Οργανισμός Υπουργείου Πολιτισμού».

2. Την υπ' αριθμ. ΥΠΠΟ/ΔΟΕΠΥ/ΤΠΟΝΥΣ/15/3696/20.1.2004 υπουργική απόφαση «Μεταβίβαση αρμοδιοτήτων του Υπουργού Πολιτισμού στις Περιφερειακές....» (ΦΕΚ 70/Β/20.1.2004) καθώς και την υπουργική απόφαση υπ'αριθμ. ΥΠΠΟ/ΔΟΕΠΥ/ΤΠΟΝΥΣ/14/3698/20.1.2004 «Οργάνωση και λειτουργία των Συμβουλίων του ν. 3028/2002» ΦΕΚ 70/Β/20.1.2004).

3. Την εισήγηση της Διεύθυνσης Νεώτερης και Σύγχρονης Αρχιτεκτονικής Κληρονομιάς (Δ.Ν.Σ.Α.Κ.) και τα λοιπά στοιχεία του φακέλου.

4. Την κατά πλειοψηφία γνωμοδότηση του Κεντρικού Συμβουλίου Νεωτέρων με αριθμό πρακτικού 15/21.5.2009, αποφασίζουμε:


Χαρακτηρίζουμε σύμφωνα με τις διατάξεις του άρθρου 6, παρ. 1β του ν. 3028/2002, ως μνημείο το συγκρότημα του νερόμυλου, με υδραύλακα και δεξαμενή νερού, που βρίσκονται στο αγροτεμάχιο με τα στοιχεία Α.Β.Γ.Δ.Ε.Ζ.Α και εμφαίνονται στο συνημμένο τοπογραφικό διάγραμμα του μηχανικού Γεωργίου Καπετζώνη, στο Δήμο Τολοφώνα, Ν.Φωκίδας, φερομένης ιδιοκτησίας Θεόδωρου Κατσούλη διότι αποτελεί χαρακτηριστική μονάδα προβιομηχανικής εγκατάστασης του 19ου αιώνα, τυπικό δείγμα, ενδεικτικό της στάθμης ανάπτυξης της περιοχής, αλλά και της καθημερινής αγροτικής ζωής κατά τα χρόνια της λειτουργίας του.

Η απόφαση αυτή να δημοσιευθεί στην Εφημερίδα της Κυβερνήσεως.

Αθήνα, 21 Ιουλίου 2009

Ο ΥΠΟΥΡΓΟΣ

ΑΝΤΩΝΙΟΣ ΣΑΜΑΡΑΣ

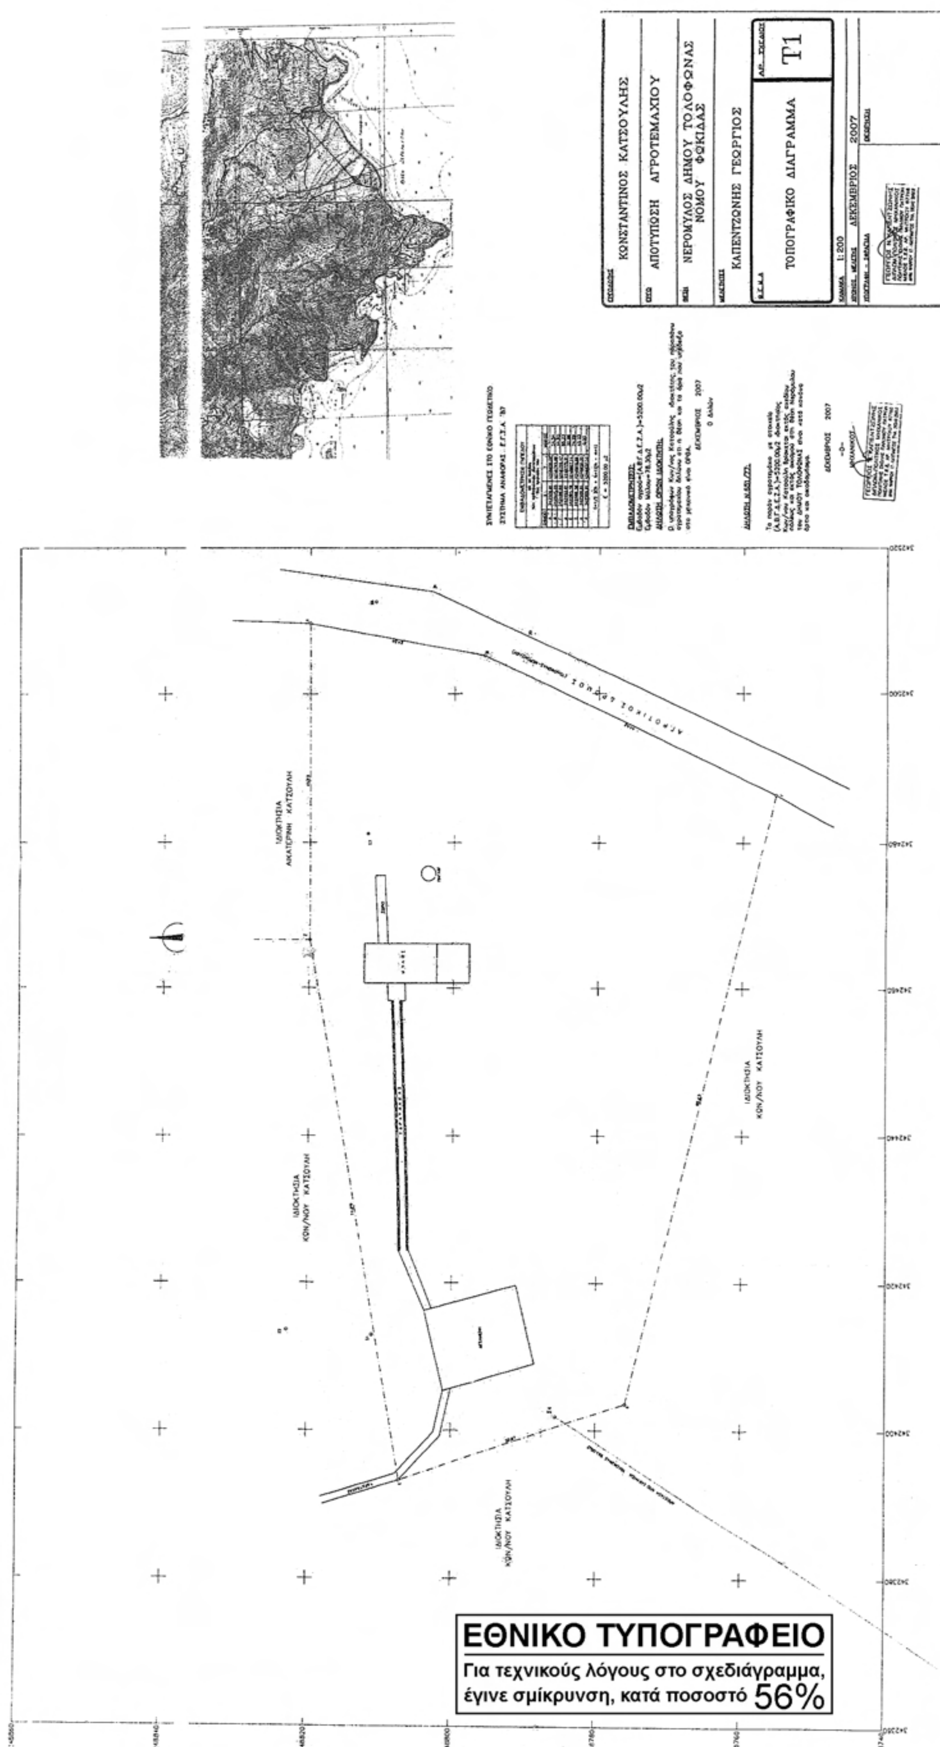

ΕΘΝΙΚΟ ΤΥΠΟΓΡΑΦΕΙΟ

Για τεχνικούς λόγους στο σχεδιάγραμμα, έγινε σμίκρυνση, κατά ποσοστό 56%

Αριθμ. οικ 1887 (4)

Άρση ασυμφωνίας στα σημεία 23 και 24 επί χάρτου στον οικισμό Μελισσίου Δήμο Ξυλοκάστρου Ν. Κορινθίας για την προσαρμογή αυτών στην πραγματική κατάσταση επί εδάφους.

Ο ΝΟΜΑΡΧΗΣ ΚΟΡΙΝΘΙΑΣ

Έχοντας υπόψη:

1. Τις διατάξεις των από 24.4.1985 (ΦΕΚ 181/Δ/1985) και 20.8.1985 (ΦΕΚ 413/Δ΄) και 14.2.1987 (ΦΕΚ 133/Δ) π.δ/μάτων «περί καθορισμού ορίων οικισμού της χώρας κατηγορίες αυτών και καθορισμός ορίων οικισμών δόμησης» και τοπ. δ/γμα της 25.4/16.5.1989 (ΦΕΚ 293/Δ) και ειδικότερα το άρθρο 4.

2. Την υπ' αριθμ. 2047/1993 (ΦΕΚ1273Δ/6.10.1993) απόφαση Νομάρχη με την οποία έχουν καθοριστεί τα όρια του οικισμού Μελισσίου.

3. Την υπ' αριθμ 1464/12.6.2009 εισήγηση του πολεοδομικού γραφείου Ξυλοκάστρου.

4. Την υπ' αριθμ. 4/23.6.2009 γνωμοδότηση του Συμβουλίου Χωροταξίας Οικισμού και Περιβάλλοντος Ν. Κορινθίας, αποφασίζουμε:

Άρθρο 1

1. Την διόρθωση του χάρτη 1:5000 του οικισμού Μελισσίου για να υφίσταται συμφωνία και ταύτιση αυτού με την ορθή και ακριβή θέση επί εδάφους, συγκεκριμένα εις τα σημεία: 23 όριο οικισμού Δ.Ε.Η., 24 όριο οικισμού Δ.Ε.Η. όπως αναγράφονται και στο επεξηγηματικό σημείωμα περιγραφής των ορίων του οικισμού Μελισσίου που θεωρήθηκε την 20.9.1993 από το τμήμα πολεοδομίας Ξυλοκάστρου το οποίο συνοδεύει την υπ' αριθμ. 2047/93 (ΦΕΚ1273Δ/6.10.1993) απόφαση Νομάρχη.

Η ανωτέρω διόρθωση επί του εδάφους εις τα σημεία 23, 24 του οικισμού Μελισσίου φαίνεται στο σχετικό πρωτότυπο διάγραμμα σε κλίμακα 1: 5000 που έχει θεωρηθεί από τον προϊστάμενο του πολ. Γρ. Ξυλοκάστρου Ν. Κορινθίας με την υπ' αριθμ. οικ. 1887/2009 πράξη του και του οποίου συνοπτικό αντίτυπο θα δημοσιευθεί με την απόφαση αυτή.

2. Η παρούσα πράξη εφεξής αποτελεί αναπόσπαστο τμήμα της υπ' αριθμ. 2047/1993 (ΦΕΚ 1273Δ/6.10.1993) απόφασης Νομάρχη περί καθορισμού ορίων, όρων και περιορισμών δόμησης στον οικισμό Μελισσίου Ν. Κορινθίας.

Άρθρο 2

Από τις διατάξεις της απόφασης αυτής δεν προκαλείται δαπάνη σε βάρος του προϋπολογισμού του Δήμου Ξυλοκάστρου.

Άρθρο 3

Η ισχύς της παρούσης αποφάσεως αρχίζει από την δημοσίευση της στην Εφημερίδα της Κυβερνήσεως.

Η απόφαση αυτή να δημοσιευθεί στην Εφημερίδα της Κυβερνήσεως.

Ξυλόκαστρο, 22 Ιουλίου 2009

Ο Νομάρχης
ΝΙΚΟΣ ΤΑΓΑΡΑΣ


ΕΘΝΙΚΟ ΤΥΠΟΓΡΑΦΕΙΟ
Για τεχνικούς λόγους στο σχεδιάγραμμα, έγινε σμίκρυνση, κατά ποσοστό 35%
ΚΟΡΙΝ
Μελίσσιον
ΖΩΝΗ 100μ

ΕΛΕΓΧΟΣ :

ΝΟΜΑΡΧΙΑΚΗ ΑΥΤΟΔΙΟΙΚΗΣΗ Ν. ΚΟΡΙΝΘΙΑΣ
Δ/ΝΣΗ ΧΩ ΠΟ - ΠΕ
ΠΟΛΕΟΔΟΜΙΚΟ ΓΡΑΦΕΙΟ ΞΥΛΟΚΑΣΤΡΟΥ
Το παρόν συνοδεύει
το υπ' αριθ. 1464/09 έγγραφο, Επόμενο
Ξυλόκαστρο 17-6-09
ΜΕΝΕΛΑΟΣ Δ. ΚΑΛΟΘΗΣ
ΤΟΠΟΓΡΑΦΟΣ- ΜΗΧΑΝΙΚΟΣ

ΣΥΜΒΟΥΛΙΟ Χ.Ο.Π.
Ν. ΚΟΡΙΝΘΙΑΣ
Αριθ. Γνωμοδότησης 23/6/09
Ο Γραμματέας Τα Μέλη Ο Πρόεδρος

ΔΙΑΓΡΑΜΜΑ ΟΡΙΟΘΕΤΗΣΗΣ ΟΙΚΙΣΜΟΥ

ΝΟΜΑΡΧΙΑΚΗ ΑΥΤΟΔΙΟΙΚΗΣΗ Ν. ΚΟΡΙΝΘΙΑΣ
Δ/ΝΣΗ ΧΩ ΠΟ - ΠΕ
ΠΟΛΕΟΔΟΜΙΚΟ ΓΡΑΦΕΙΟ ΞΥΛΟΚΑΣΤΡΟΥ
Το παρόν συνοδεύει
το υπ' αριθ. 1887/09 έγγραφο, ΑΠΟΦΑΣΗ ΝΟΜΑΡΧΗ ΝΟΜΟΥ ΚΟΡΙΝΘΙΑΣ
Ξυλόκαστρο 23-7-2009
Ο ΠΡΟΪΣΤΑΜΕΝΟΣ
ΑΘΑΝΑΣΙΟΣ ΠΗΛΙΧΟΣ
ΜΗΧΑΝΙΚΟΣ
ΜΕ Α' ΒΑΘΜΟ

ΥΠΟΜΝΗΜΑ :

ΟΡΙΟ ΣΥΝΕΚΤΙΚΟΥ ΤΜΗΜΑΤΟΣ	— — — — — —
ΟΡΙΟ ΖΩΝΗΣ	—·—·—·—·—
ΟΝΟΜΑΣΙΕΣ	1, 2, 3, 4, ...

ΝΟΜΟΣ : ΚΟΡΙΝΘΙΑΣ
ΔΗΜΟΣ : ΞΥΛΟΚΑΣΤΡΟΥ
ΟΙΚΙΣΜΟΣ : ΜΕΛΙΣΣΙ

ΚΛΙΜΑΚΑ 1 : 5000

ΗΜΕΡΟΜΗΝΙΑ
Ιούνιος 2009

Ο ΣΥΝΤΑΞΑΣ

ΑΠΟ ΤΟ ΕΘΝΙΚΟ ΤΥΠΟΓΡΑΦΕΙΟ
ΚΑΠΟΔΙΣΤΡΙΟΥ 34 * ΑΘΗΝΑ 104 32 * ΤΗΛ. 210 52 79 000 * FAX 210 52 21 004
ΗΛΕΚΤΡΟΝΙΚΗ ΔΙΕΥΘΥΝΣΗ: http://www.et.gr – e-mail: webmaster.et@et.gr